

NR MIESZKANIA:

# M.2.6

POWIERZCHNIA:


**54,70m<sup>2</sup>**

**3P+WK**

## KONDYGNACJA 3

UWAGI:

1. POWIERZCHNIE POMIESZCZEŃ OBLICZONE ZGODNIE Z NORMĄ PN-ISO 9836:1997

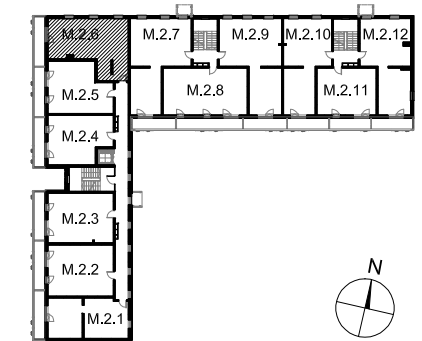

INWESTYCJA:

**"LUBELSKA OSADA"  
ZESPÓŁ BUDYNKÓW  
MIESZKALNYCH  
WIELORODZINNYCH**


UL. WYZWOLENIA / OBROŃCÓW LUBLINA b/n, 20-379 LUBLIN

TYTUŁ RYSUNKU:

**PLAN MIESZKANIA NR M.2.6**

**hermanandpartners**  
*Associated Architects*

20-079 LUBLIN, UL. DOLNA 3-GO MAJA 6/3, NIP 712-270-82-12, REGON 060223087

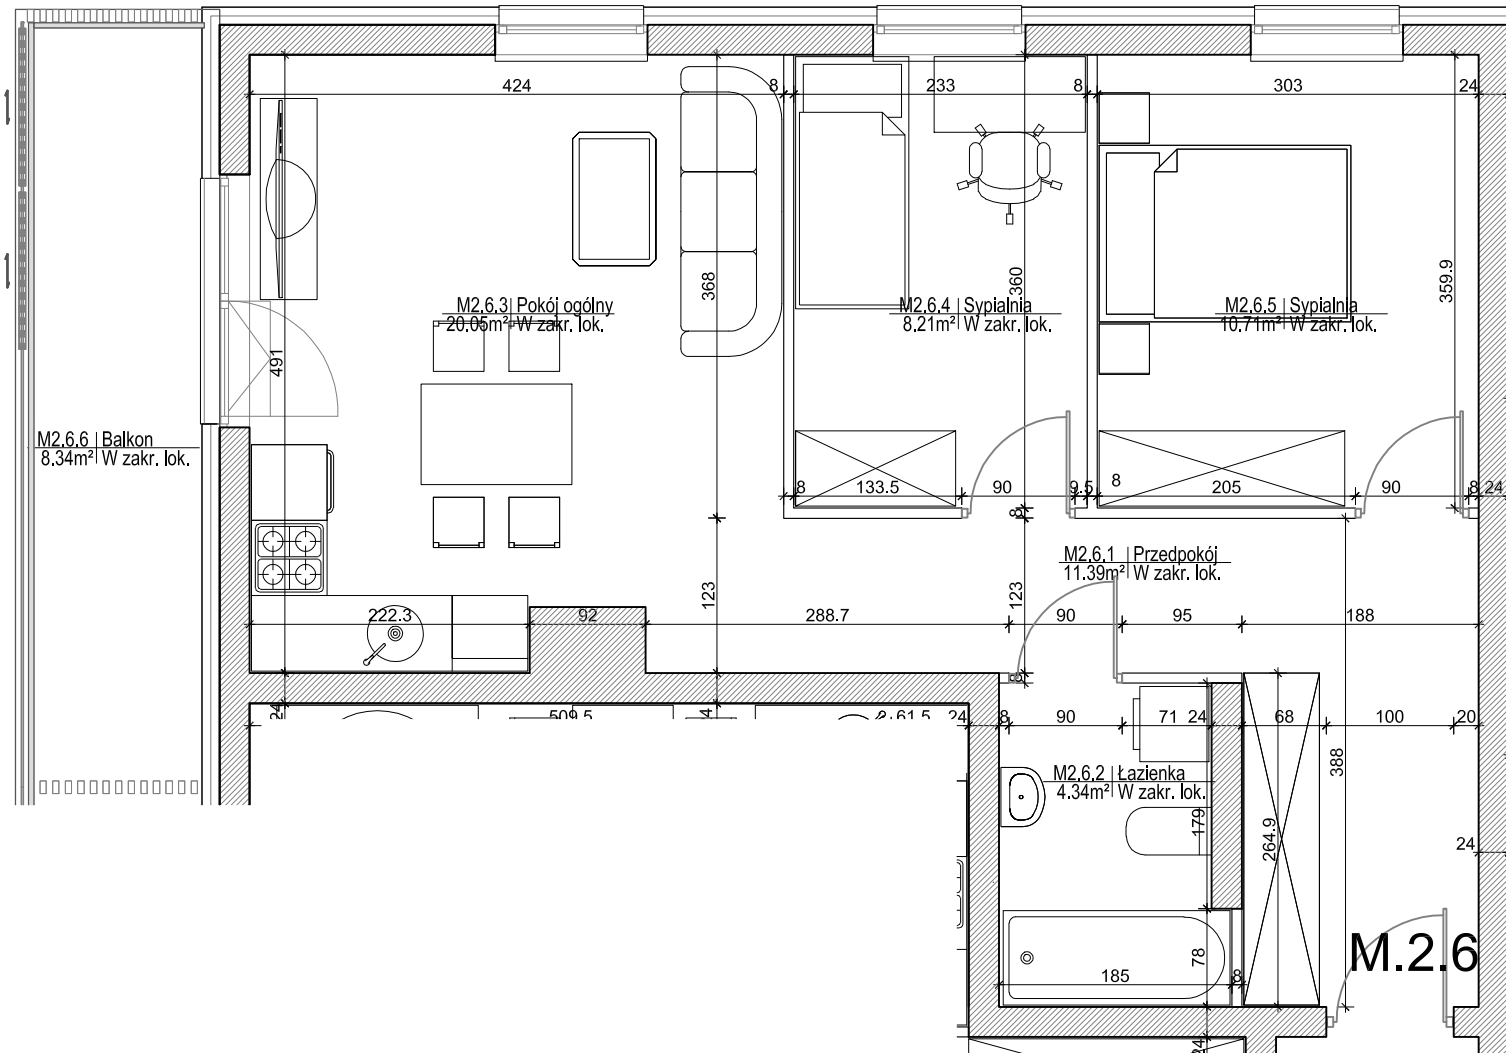

ZAWARTOŚĆ TEGO RYSUNKU / OPRACOWANIA JEST CHRONIONA PRAWAMI AUTORSKIMI I NIE MOŻE BYĆ POWIELANA LUB WYKORZYSTYWANA BEZ ZGODY AUTORA / THE CONTENT OF THIS DRAWING STUDY IS PROTECTED BY COPYRIGHT LAW AND IT CAN'T BE USED WITHOUT AUTHOR'S AGREEMENT.