

NR MIESZKANIA:

M.3.6

POWIERZCHNIA:


54,70m²

3P+WK

KONDYGNACJA 4

UWAGI:

1. POWIERZCHNIE POMIESZCZEŃ OBLICZONE ZGODNIE Z NORMĄ PN-ISO 9836:1997

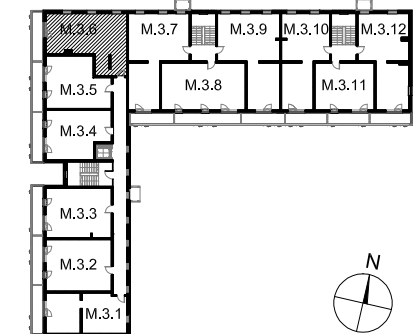

INWESTYCJA:

**"LUBELSKA OSADA"
ZESPÓŁ BUDYNKÓW
MIESZKALNYCH
WIELORODZINNYCH**


UL. WYZWOLENIA / OBROŃCÓW LUBLINA b/n, 20-379 LUBLIN

TYTUŁ RYSUNKU:

PLAN MIESZKANIA NR M.3.6

hermanandpartners
Associated Architects

20-079 LUBLIN, UL. DOLNA 3-GO MAJA 6/3, NIP 712-270-82-12, REGON 060223087

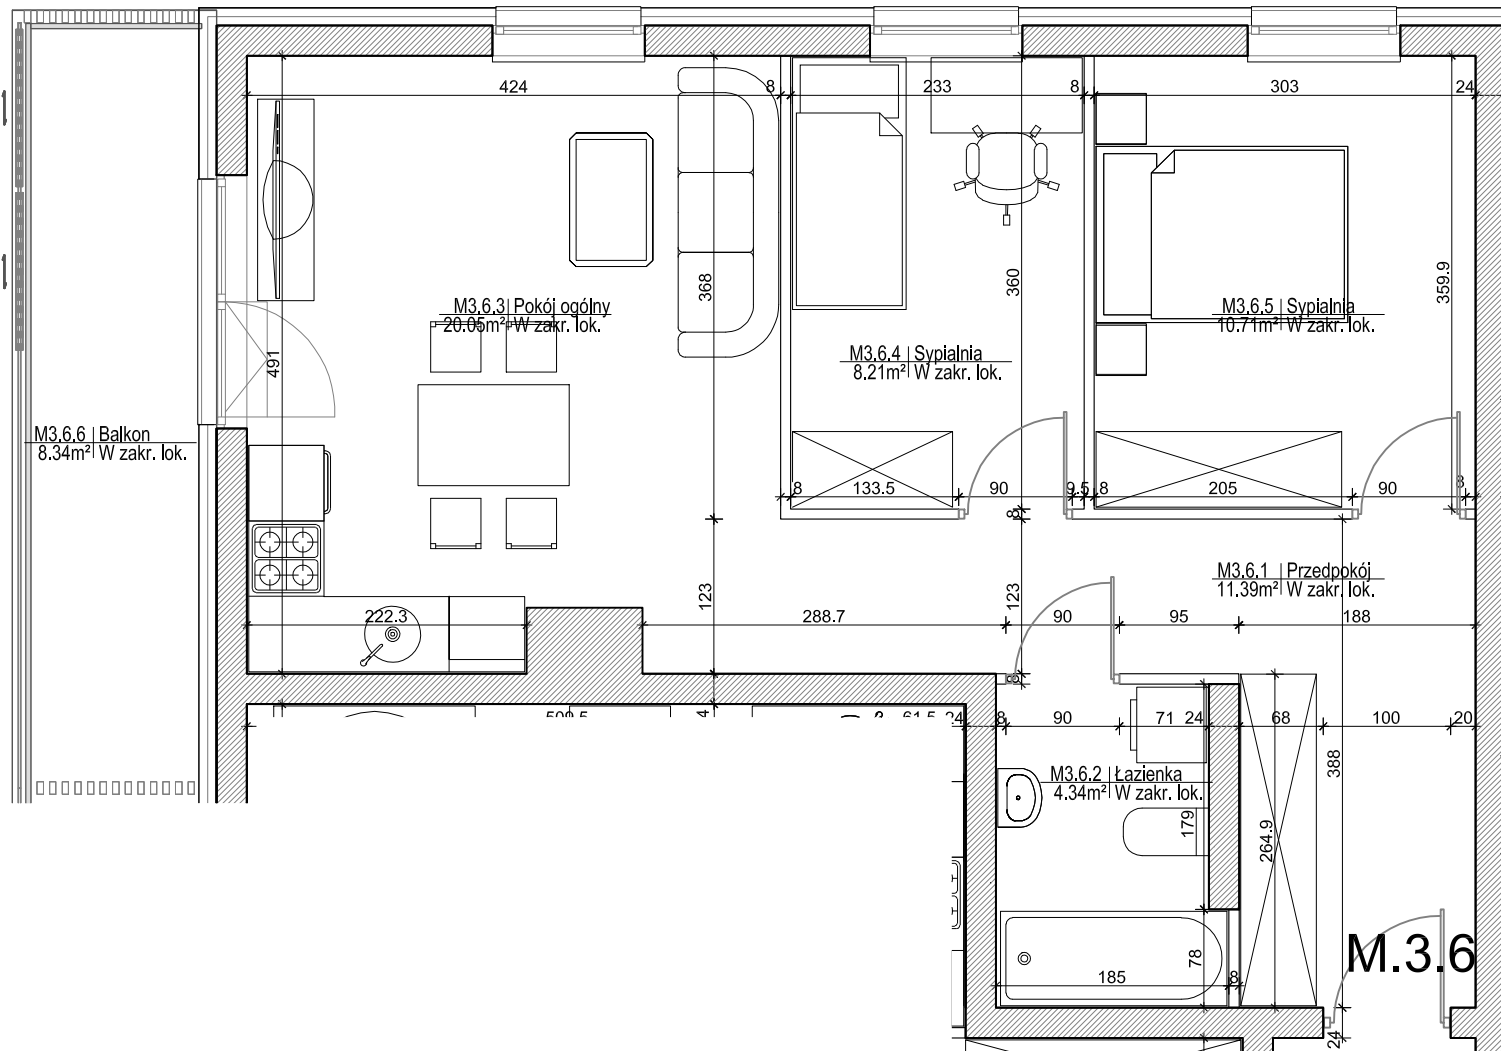

ZAWARTOŚĆ TEGO RYSUNKU / OPRACOWANIA JEST CHRONIONA PRAWAMI AUTORSKIMI I NIE MOŻE BYĆ POWIELANE LUB WYKORZYSTYWANE BEZ ZGODY AUTORA / THE CONTENT OF THIS DRAWING STUDY IS PROTECTED BY COPYRIGHT LAW AND IT CAN'T BE USED WITHOUT AUTHOR'S AGREEMENT.