


Lokal usługowy U.0.1

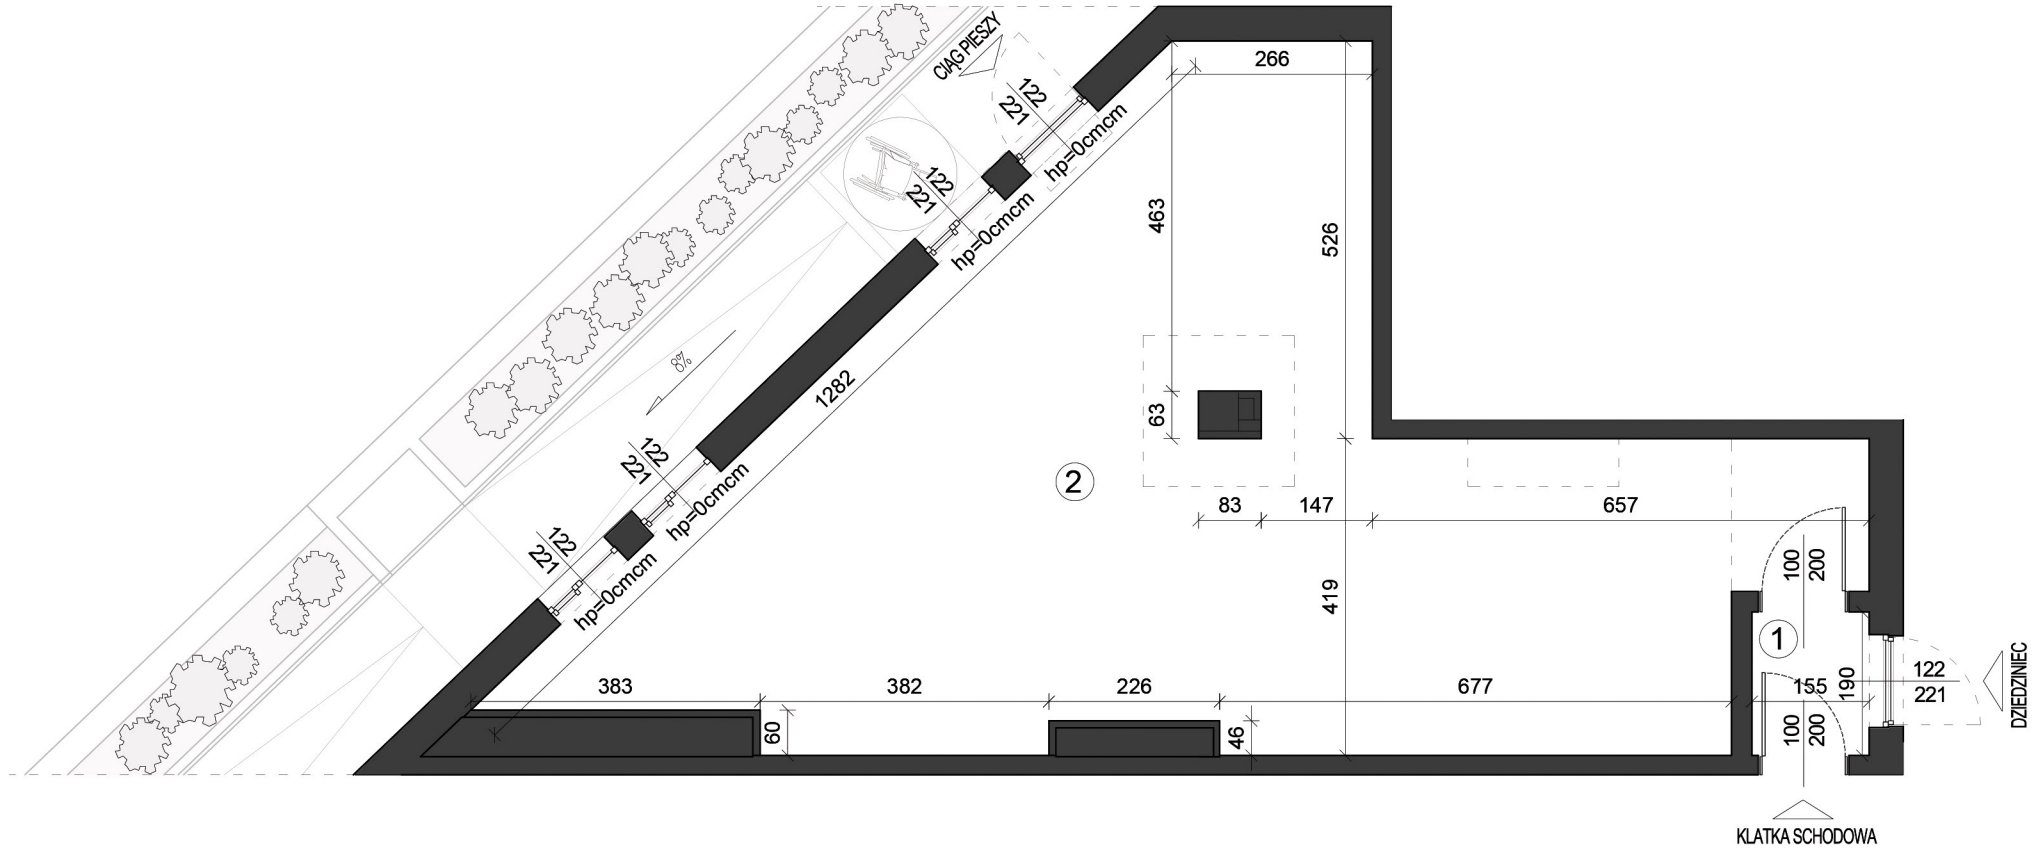

Lokalizacja lokalu w budynku - parter



Pomieszczenie	Metraż [m ²]
1 – Przedsiónek	2,94
2 – Lokal usługowy	91,39

■ ściany nierozbieralne



0 1 2m